


PLANTA PISO

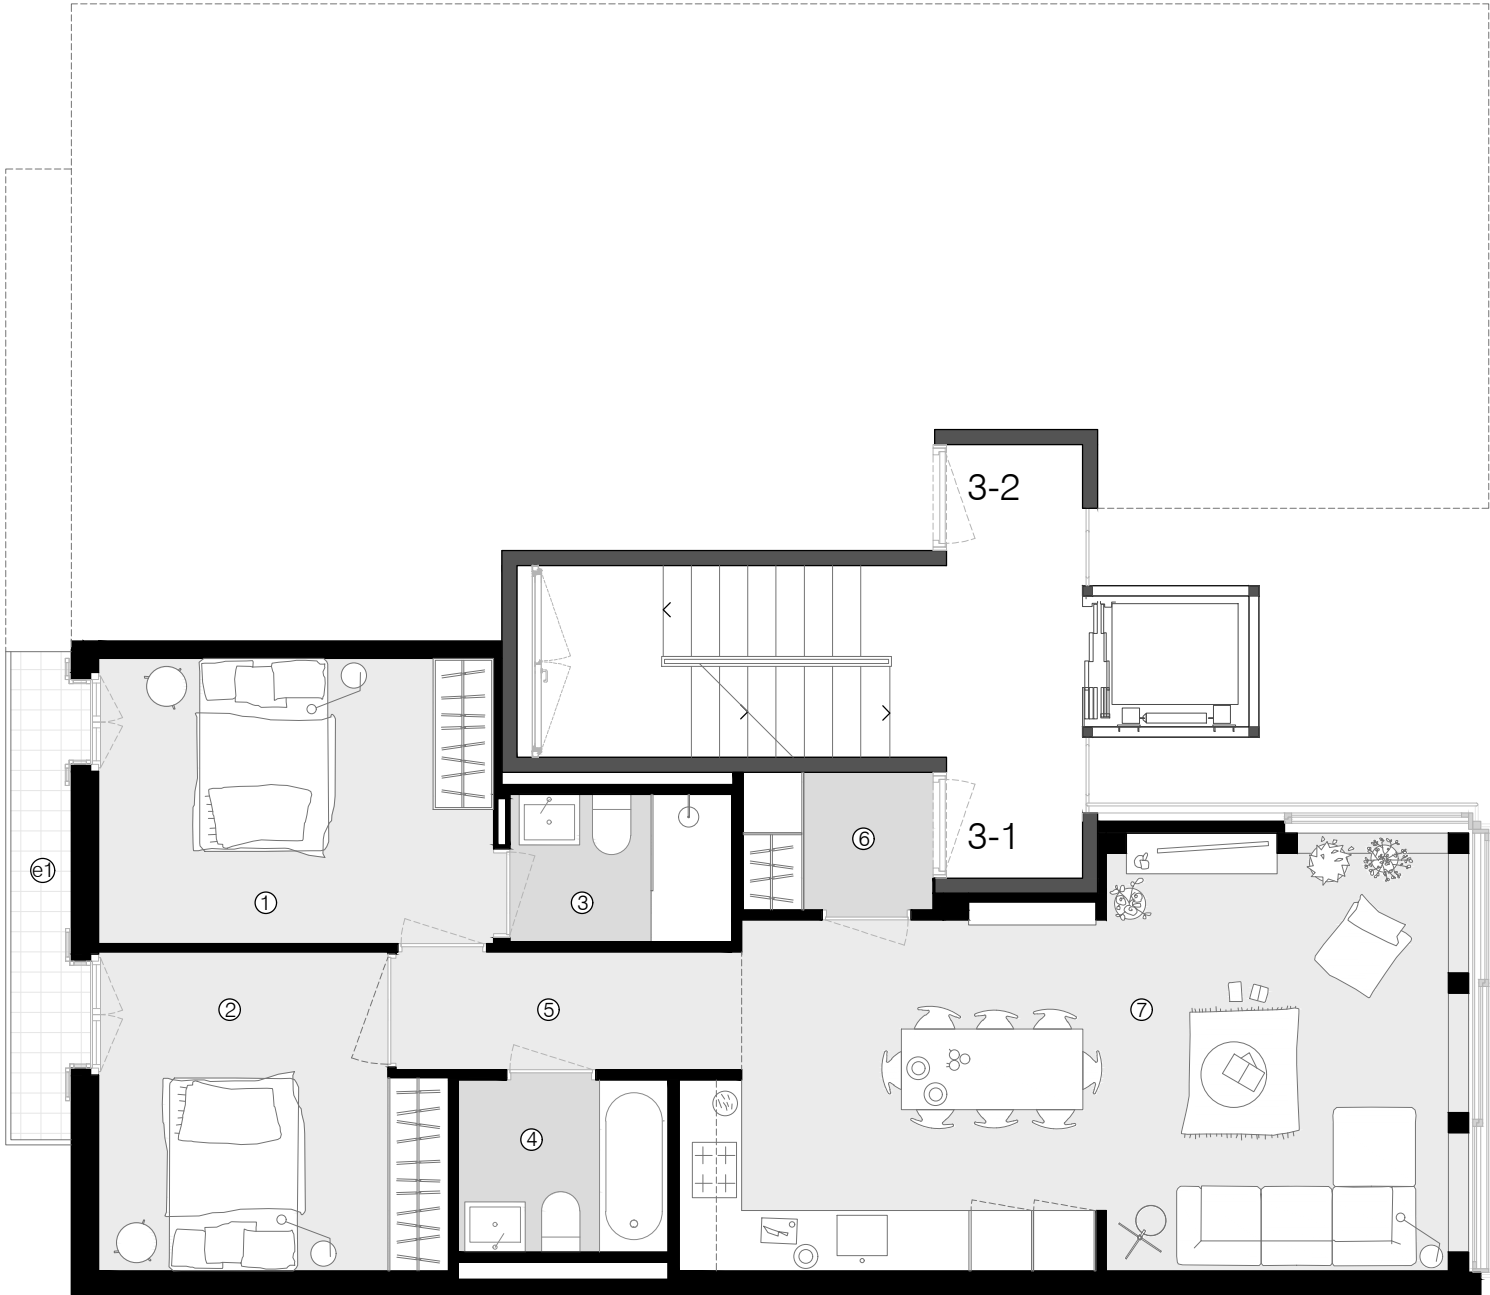

TERCERO 1ª 80.5 m²

SUPERFICIE VIVIENDA 75,1 m²
SUPERFICIE EXTERIOR 5,4 m²

**DOS HABITACIONES DOBLES
DOS BAÑOS COMPLETOS
CRISTALERA CON VISTAS
BALCÓN**


1.	DORMITORIO DOBLE SUITE	11,1 m²
2.	DORMITORIO DOBLE CONYUGAL	10,2 m²
3.	BAÑO CON DUCHA	3,2 m²
4.	BAÑO CON BAÑERA	3,6 m²
5.	PASILLO	4,0 m²
6.	RECIBIDOR	2,5 m²
7.	ESTAR/COMEDOR/COCINA	29,6 m²
TOTAL SUPERFICIE ÚTIL		64,2 m²

e1.	BALCÓN	3,6 m²
e2.	TRASTER	1,8 m²
TOTAL SUPERFICIE EXTERIOR		5,4 m²



Planos sujetos a posibles modificaciones por cuestiones técnicas, jurídicas o administrativas.
Distribución interior: medidas sujetas a cambios por motivos técnicos / constructivos (± 3% m²).
Mobiliario y elementos de decoración no incluidos.

PLANTA TRASTERO

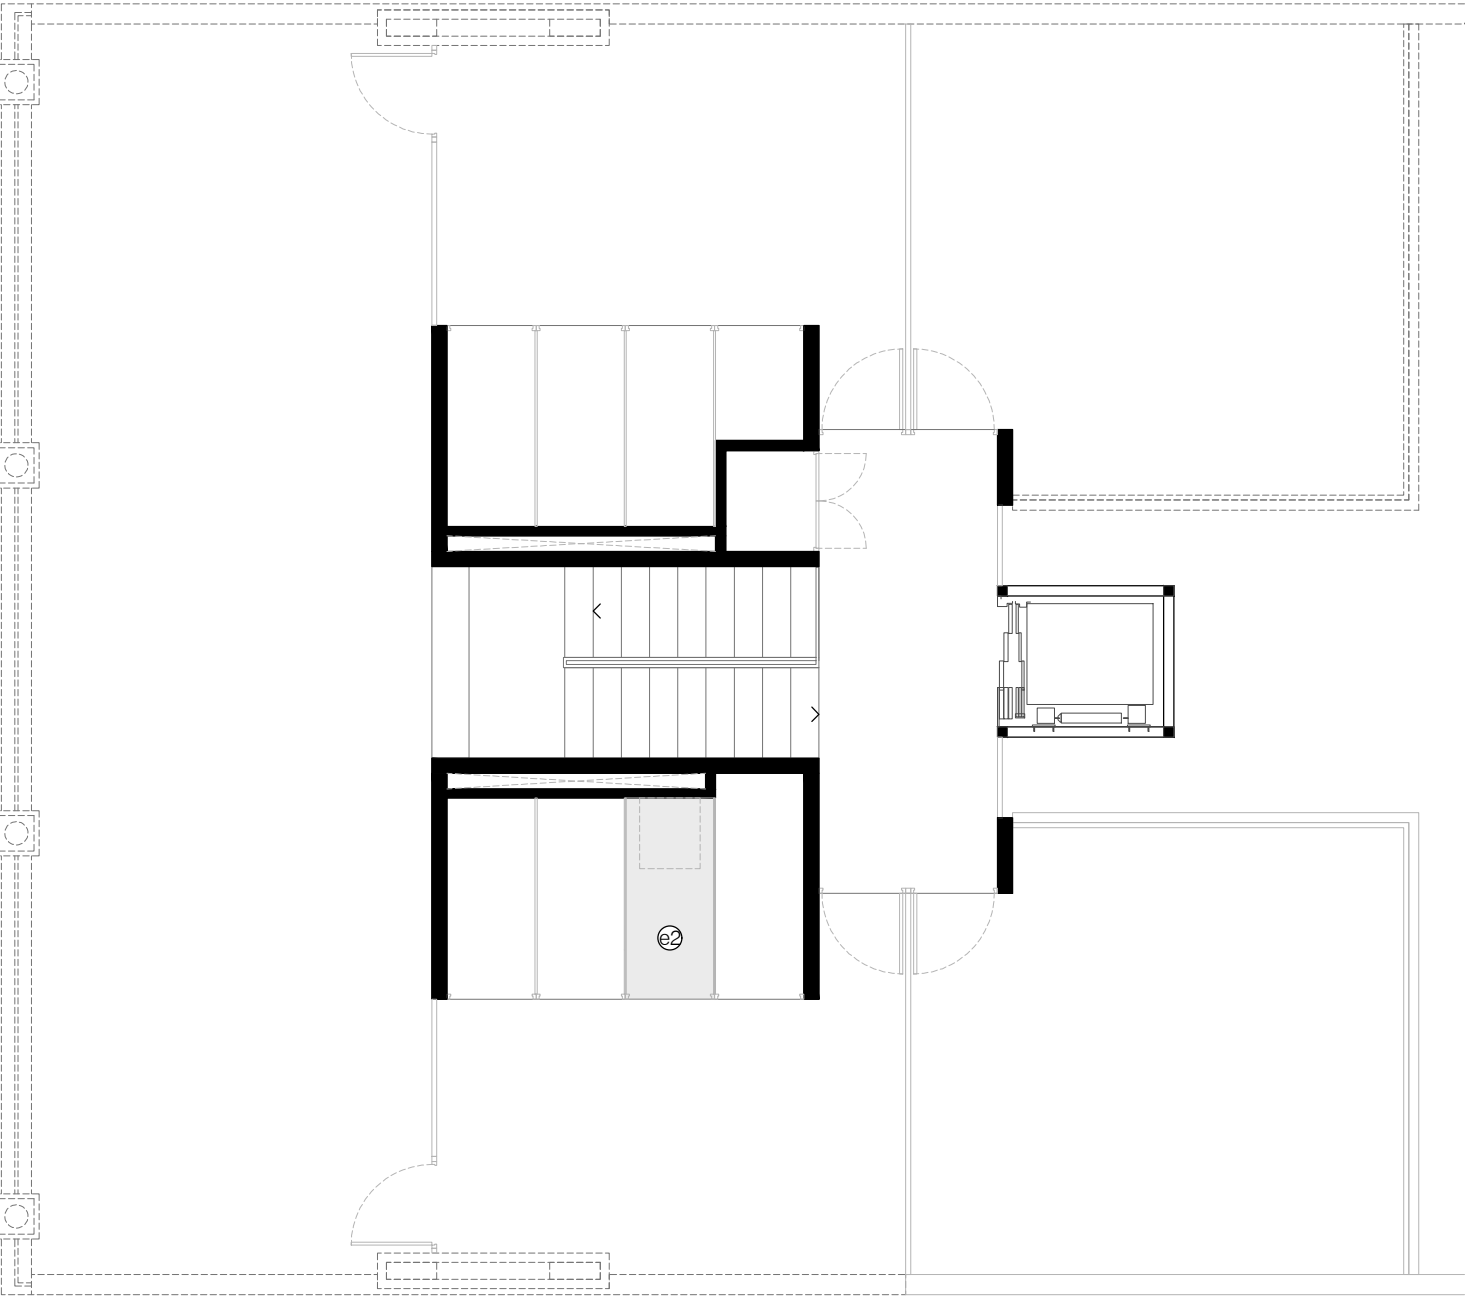

TERCERO 1ª 80.5 m²

SUPERFICIE VIVIENDA 75,1 m²
SUPERFICIE EXTERIOR 5,4 m²

**DOS HABITACIONES DOBLES
DOS BAÑOS COMPLETOS
CRISTALERA CON VISTAS
BALCÓN**

1.	DORMITORIO DOBLE SUITE	11,1 m²
2.	DORMITORIO DOBLE CONYUGAL	10,2 m²
3.	BAÑO CON DUCHA	3,2 m²
4.	BAÑO CON BAÑERA	3,6 m²
5.	PASILLO	4,0 m²
6.	RECIBIDOR	2,5 m²
7.	ESTAR/COMEDOR/COCINA	29,6 m²

TOTAL SUPERFICIE ÚTIL 64,2 m²

e1.	BALCÓN	3,6 m²
e2.	TRASTER	1,8 m²

TOTAL SUPERFICIE EXTERIOR 5,4 m²



Planos sujetos a posibles modificaciones por cuestiones técnicas, jurídicas o administrativas.
Distribución interior: medidas sujetas a cambios por motivos técnicos / constructivos (± 3% m²).
Mobiliario y elementos de decoración no incluidos.