


PLANTA PISO

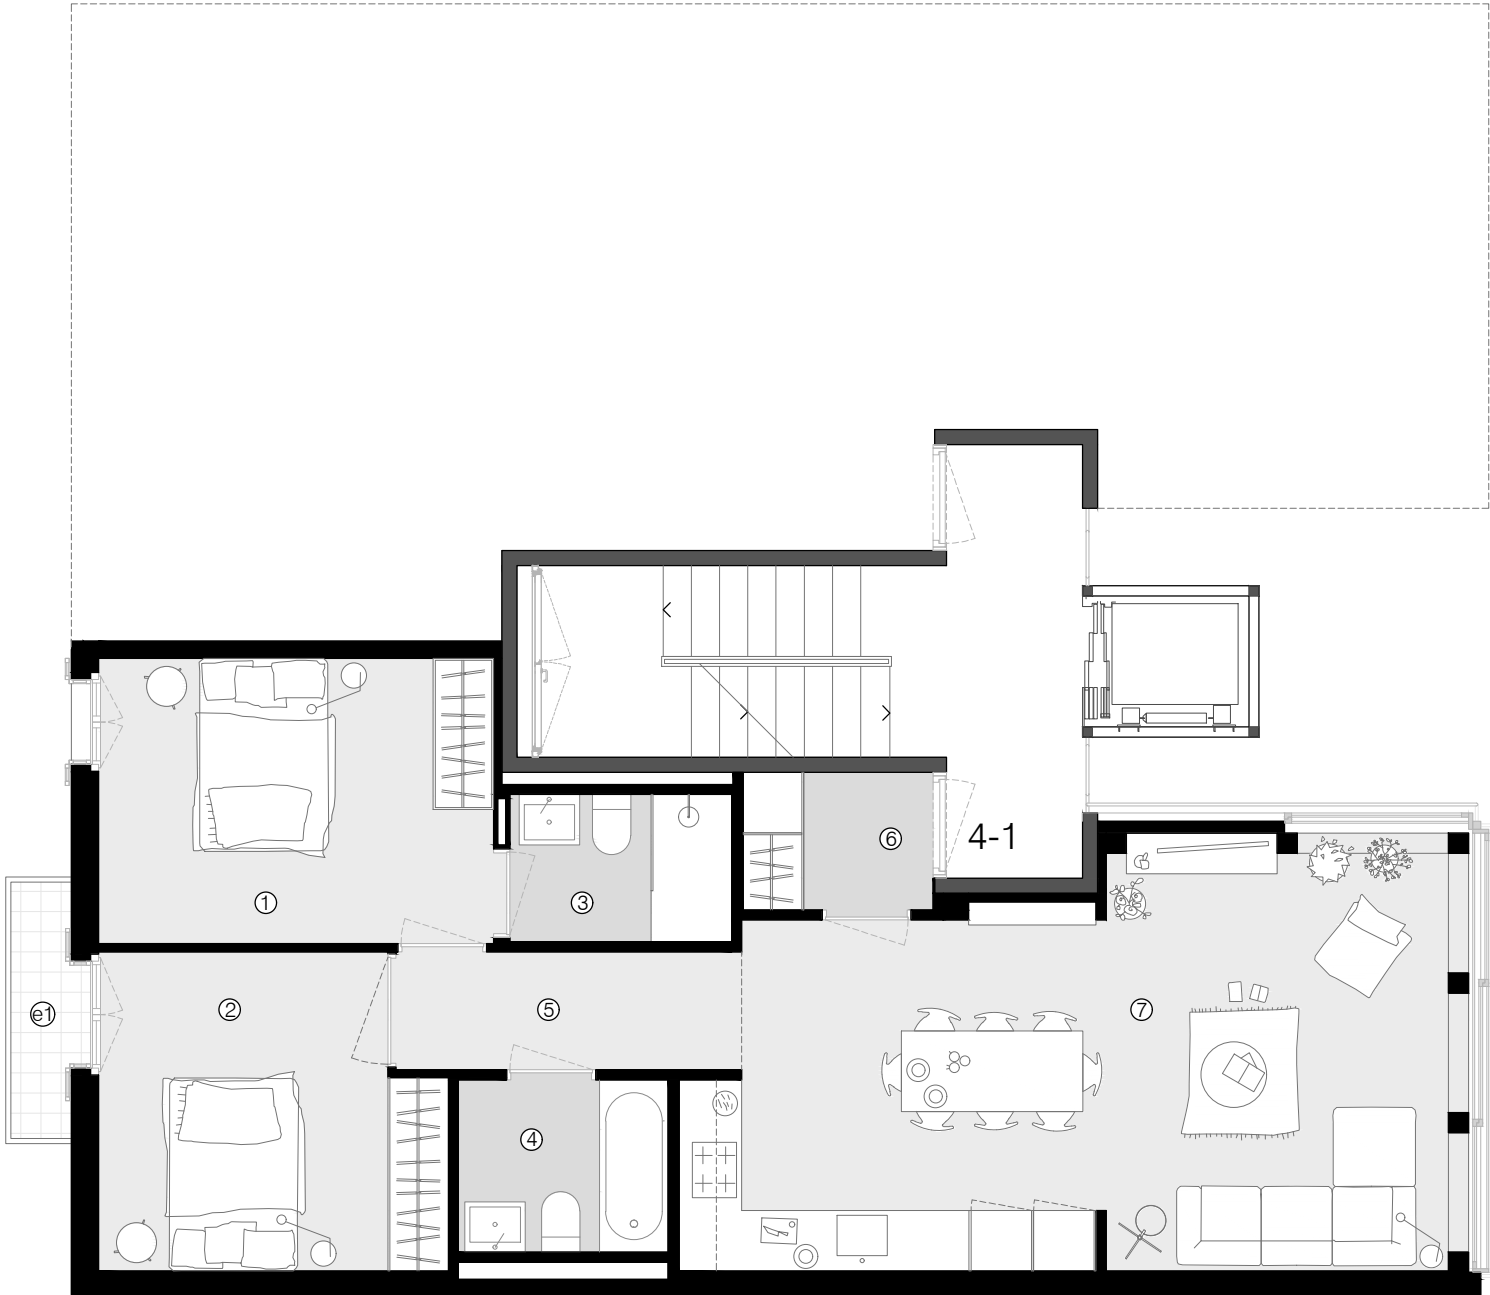

CUARTO 1ª 102.2 m²

SUPERFICIE VIVIENDA 75,1 m²
SUPERFICIE EXTERIOR 27,1 m²


DOS HABITACIONES DOBLES
DOS BAÑOS COMPLETOS
CRISTALERA CON VISTAS
BALCÓN
TERRAZA DE 23,5 m²
TRASTERO 2m²

1.	DORMITORIO DOBLE SUITE	11,1 m²
2.	DORMITORIO DOBLE CONYUGAL	10,2 m²
3.	BAÑO CON DUCHA	3,2 m²
4.	BAÑO CON BAÑERA	3,6 m²
5.	PASILLO	4,0 m²
6.	RECIBIDOR	2,5 m²
7.	ESTAR/COMEDOR/COCINA	29,6 m²

TOTAL SUPERFICIE ÚTIL 64,2 m²


e1.	BALCÓN	1,6 m²
e2.	TERRAZA EN PLANTA SUPERIOR	23,5 m²
e3.	TRASTERO	2,0 m²

TOTAL SUPERFICIE EXTERIOR 27,1 m²

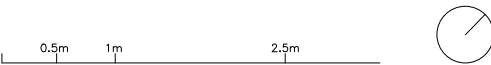

Planos sujetos a posibles modificaciones por cuestiones técnicas, jurídicas o administrativas.
Distribución interior: medidas sujetas a cambios por motivos técnicos / constructivos (± 3% m²).
Mobiliario y elementos de decoración no incluidos.

PLANTA TERRAZA

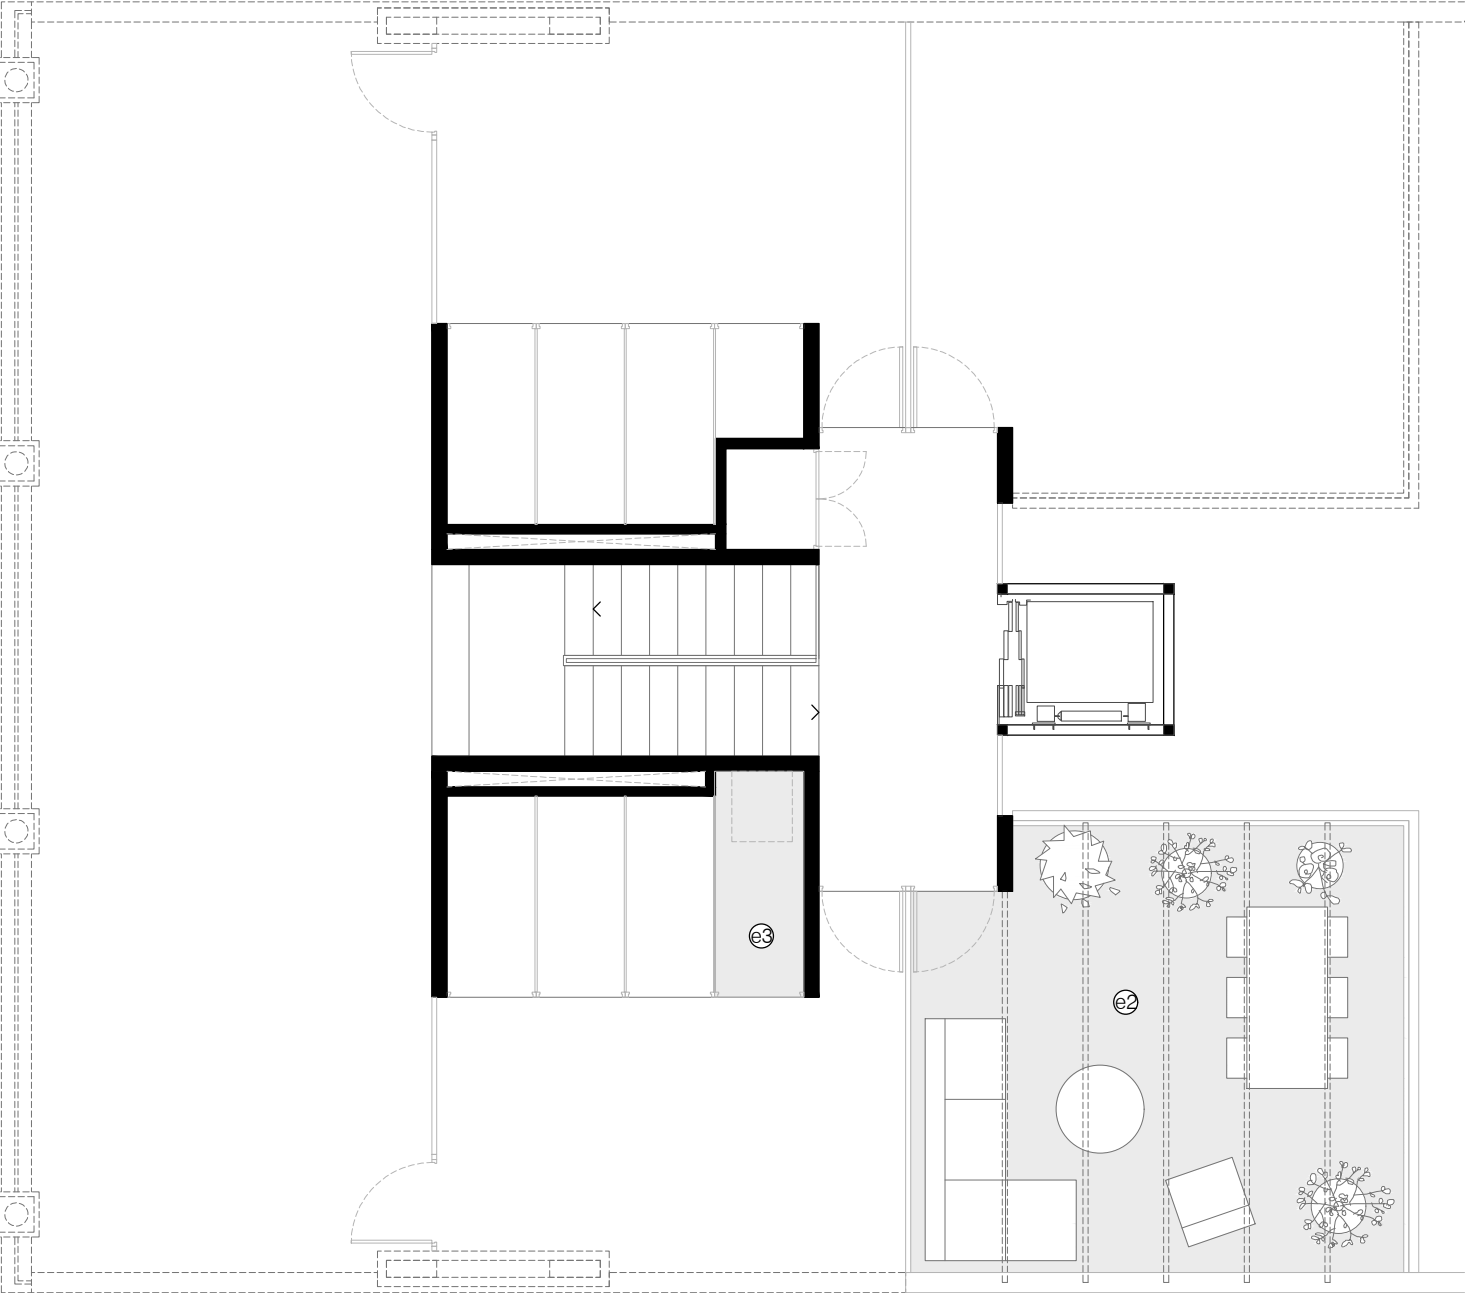

CUARTO 1ª 102.2 m²

SUPERFICIE VIVIENDA 75,1 m²
SUPERFICIE EXTERIOR 27,1 m²

DOS HABITACIONES DOBLES
DOS BAÑOS COMPLETOS
CRISTALERA CON VISTAS
BALCÓN
TERRAZA DE 23,5 m²
TRASTERO 2m²

1.	DORMITORIO DOBLE SUITE	11,1 m²
2.	DORMITORIO DOBLE CONYUGAL	10,2 m²
3.	BAÑO CON DUCHA	3,2 m²
4.	BAÑO CON BAÑERA	3,6 m²
5.	PASILLO	4,0 m²
6.	RECIBIDOR	2,5 m²
7.	ESTAR/COMEDOR/COCINA	29,6 m²

TOTAL SUPERFICIE ÚTIL 64,2 m²

e1.	BALCÓN	1,6 m²
e2.	TERRAZA EN PLANTA SUPERIOR	23,5 m²
e3.	TRASTERO	2,0 m²

TOTAL SUPERFICIE EXTERIOR 27,1 m²



Planos sujetos a posibles modificaciones por cuestiones técnicas, jurídicas o administrativas.
Distribución interior: medidas sujetas a cambios por motivos técnicos / constructivos (± 3% m²).
Mobiliario y elementos de decoración no incluidos.